


# FÁBIÁNSEBESTYÉN

## TELEPÜLÉSRENDEZÉSI TERVE

### BELTERÜLETI TELEPÜLÉSSZERKEZETI TERV

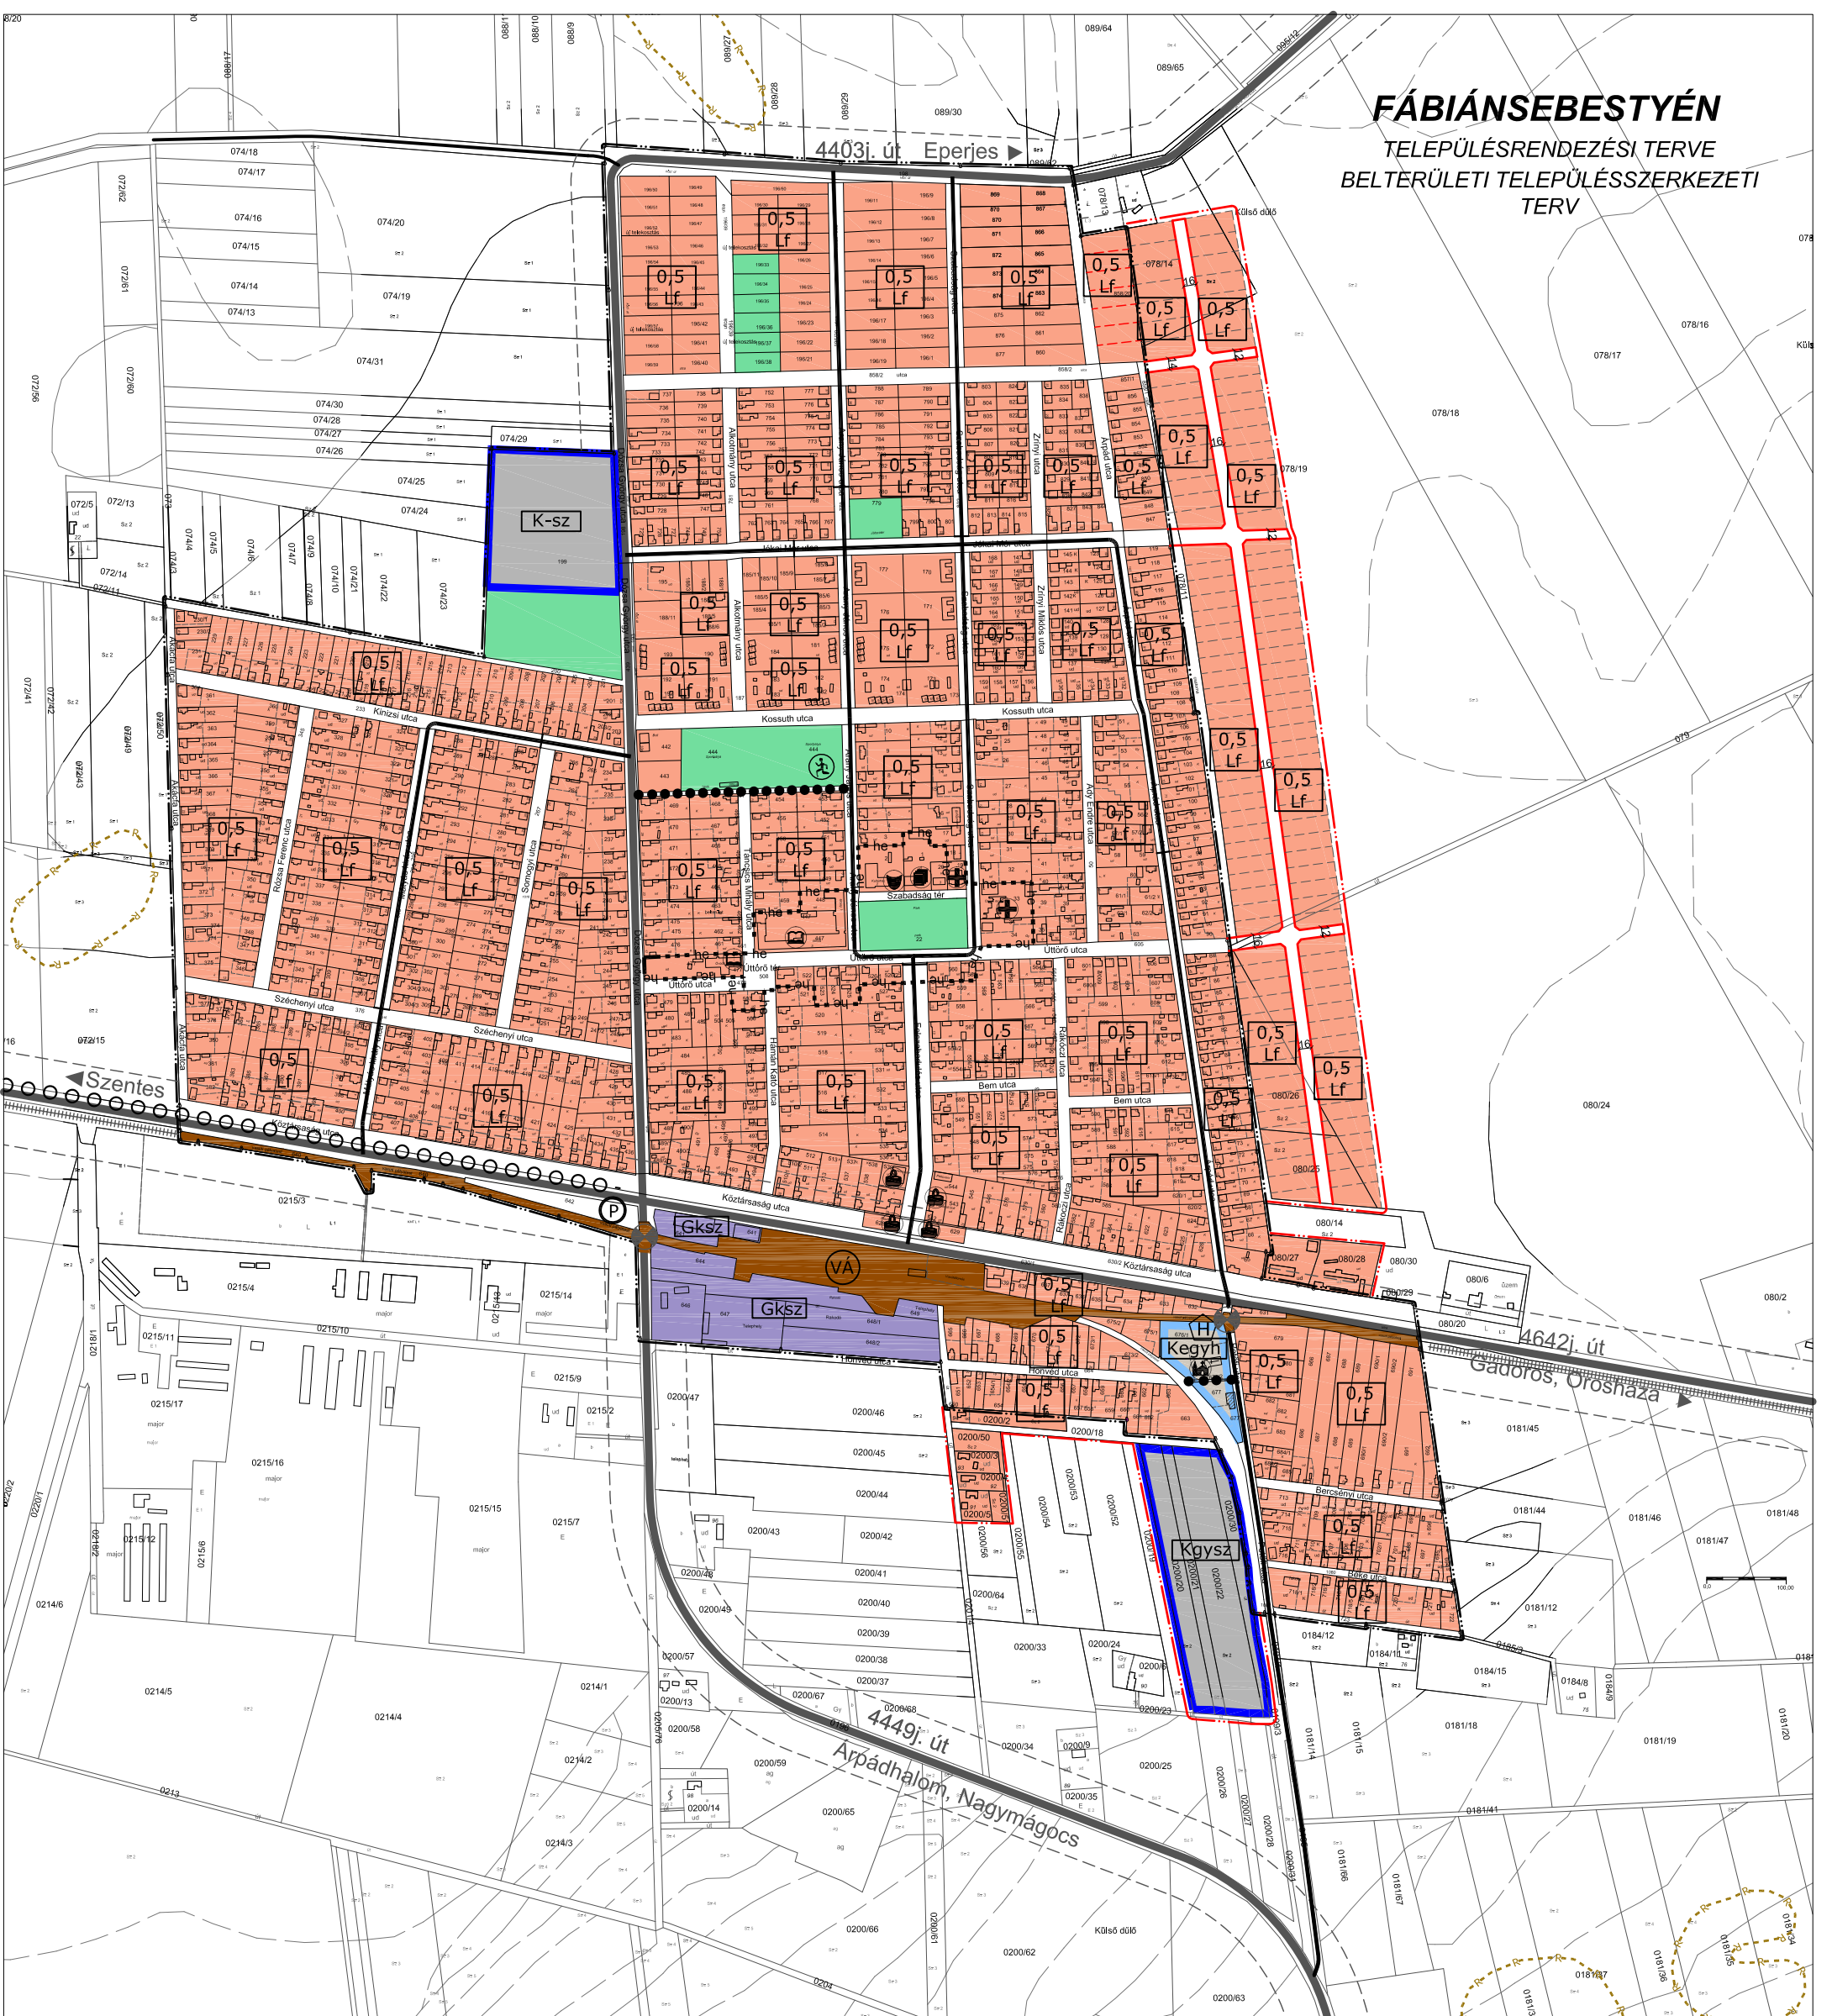

- Jelmagyarázat**
- belterület határa
  - - - tervezett belterület határa
- Területfelhasználási módok**
- Beépítésre szánt területek
- falusias lakóterület
  - kereskedelmi, szolgáltató gazdasági terület
- különleges területek
- Kegyh egyházi
  - Kgy-sz gyógyszálló területe
  - K-sz szállásférőhely területe
- Beépítésre nem szánt területek
- vasúti terület
  - zöldterület

- Művi értékvédelem**
- helyi értékvédelmi terület határa
  - védett helyi művi érték
- Közlekedés**
- országos mellékút
  - gyűjtő út
  - egyéb fontosabb helyi út
  - tervezett kerékpárút
  - gyalogút
  - fontosabb parkoló
  - szintbeni vasúti kereszteződés
  - vasútállomás

Ez a terv a KÉSZ Tervező Kft. szellemi tulajdona, amely védelmet a 7/1978. évi 11. Mt. rendelkezései alatt nyújt.

Generáltervező:	<b>KÉSZ KÖZMŰ ÉS ENERGETIKAI TERVEZŐ,</b> KERESKEDELMELI ÉS SZOLGÁLTATÓ KFT.		Munkaszám:	10/2012.
	Ügyvezető: Hanczár Zsoltné 1016 Budapest I. Naphegy utca 26. Tel.: 202-76-63, 489-0365 Fax: 489-0366 e-mail: kozmu@kesztervezo.hu		Módosítás:	
A munka megnevezése:	<b>FÁBIÁNSEBESTYÉN</b>		Tervfázis:	9.§(6)
A munkarész megnevezése:	<b>Települészerkezeti terv</b>		Tervszám:	TSZT-B/1/2012m
			Méretarány:	M=1:8000
Városrendezés:	Szakági vezető tervező: Zétényi Zsófia TT1 É 01-2407/11 TR2	Szakági vezető tervező: Herczik Eszter Takács Judit	Tervező:	Planner-T Kft. 1016. Budapest, Naphegy u. 26. e-mail: planner@chello.hu
Közműtervezés:	Szakági vezető tervező: Bíró Attila MK: 01-2456 TE-T, TH-T, TV-T, VZ-T	Szakági vezető tervező: Hanczár Zsoltné MK: 01-2418 GO-T, TR-T, TRH-T, TRV-T	Tervező:	KÉSZ Kft. 1016. Budapest, Naphegy u. 26. e-mail: kozmu@kesztervezo.hu
Közlekedés-tervezés:	Szakági vezető tervező: Heckenast Judit MK 01-5295		Tervező:	Heckenast & Heckenast Bt.
Tájépítészet:	Szakági vezető tervező: Auer Jolán 01-5003/01 TR1, TT1, TK1	Tervező:	Schreitt Andrea okl. tájépítészmérnök	TÁJOLÓ-TERV Kft. 1147 Budapest, Must utca 4.