


FÁBIÁNSEBESTYÉN TELEPÜLÉSRENDEZÉSI TERV MÓDOSÍTÁSA

Közművizsgálat és közműfejlesztési javaslat


Energia-közművek

M=1:8000

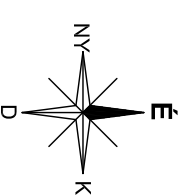

Jelmagyarázat:

meglévő	tervezett
	120 kV-os villamosenergia földkábel
	20 kV-os villamosenergia levegővezeték, 5 m-es védőtávolsággal
	Kisfeszültségű levegővezeték
	Kisfeszültségű földkábel
	Transzformátor
	Nagy- és közepnyomású földgázvezeték 9-9m-es védőtávolsággal
	Közepnyomású földgázvezeték
	Gáznyomás csökkentő
	Földalatti távhővezeték
	Vizgazdálkodási terület mederkarbantartási sávval
	Fejlesztési terület

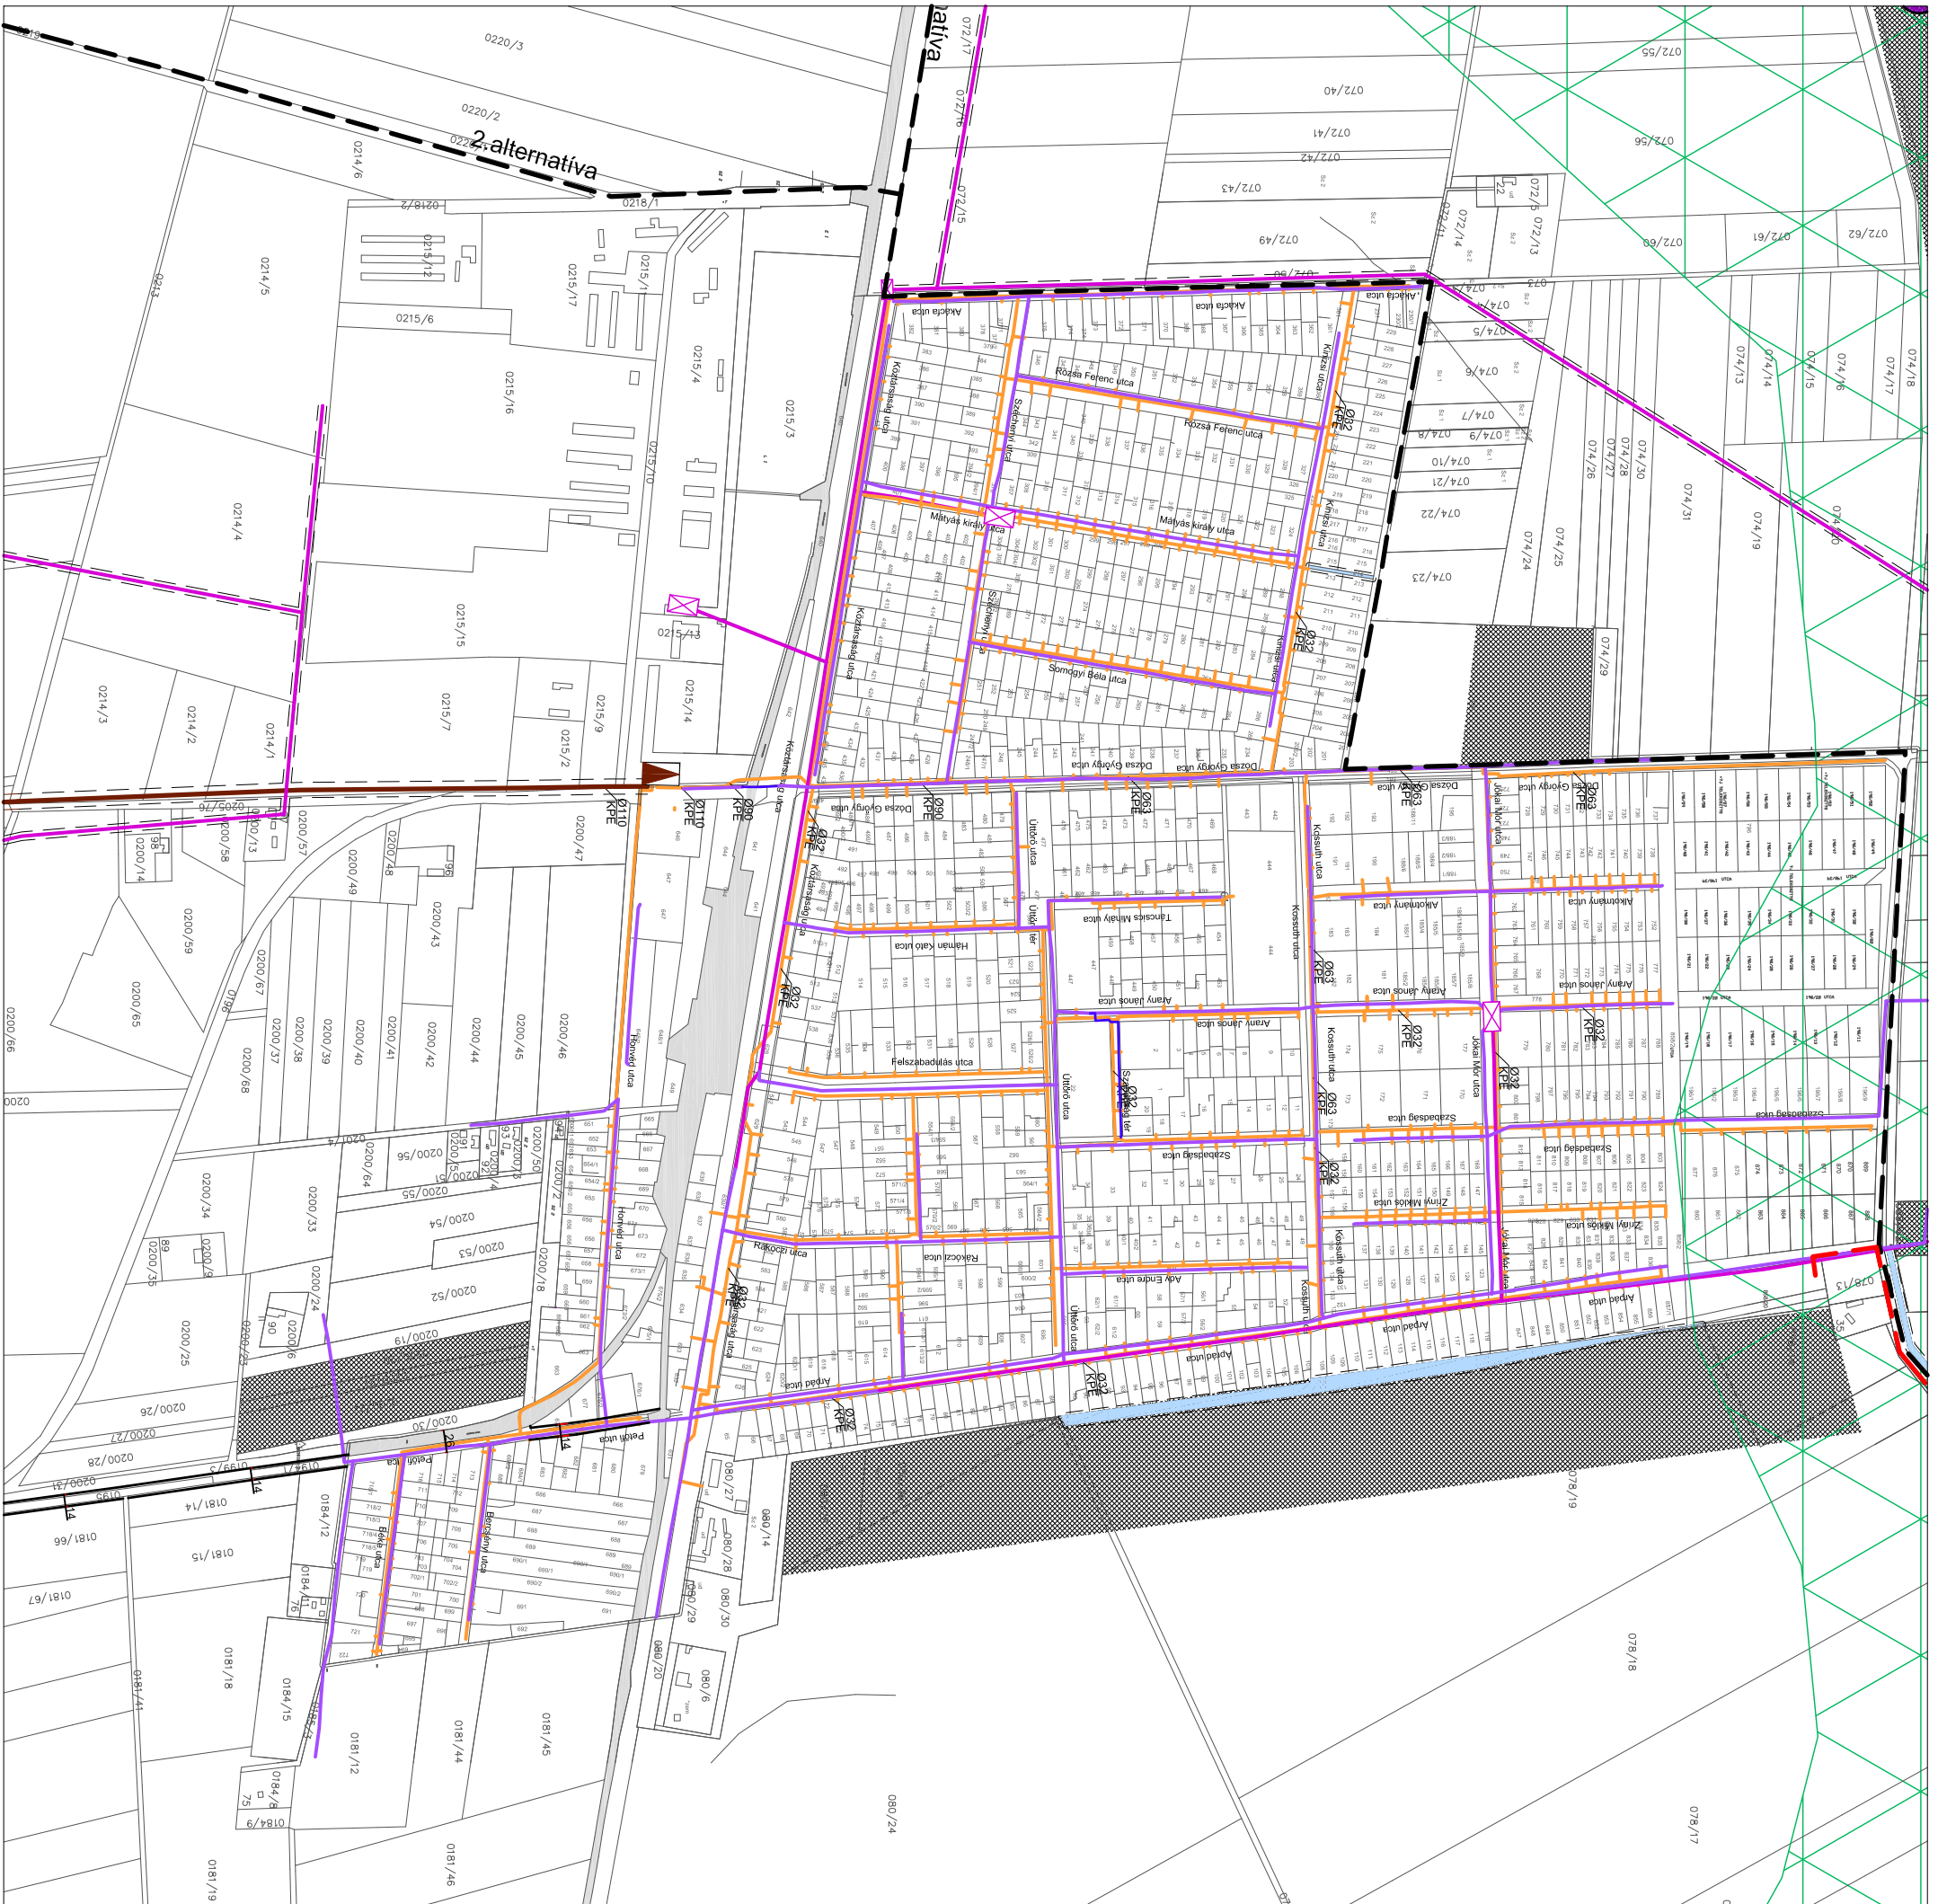

Ez a terv a KÉSZ Tervező Kft. szellemi tulajdona, amely védelmét a jogszabály biztosítja.

KÉSZ KÖZMŰ ÉS ENERGETIKAI TERVEZŐ KFT.

1016. Budapest, I. Napphegy utca 26. Tel.: 489-0365 Fax: 489-0366

Fábianssebestyén település Polgármesteri Hivatala
6625. Fábianssebestyén, Szabadság tér 2.

Fábianssebestyén
Településrendezési Terv módosítása
Közművizsgálat és közműfejlesztési javaslat.
Energia-közművek

Megbízó:	Munkaszám:	10/2012
A munka megnevezése:	Módosítás:	
A munkakész megnevezése:	Tervezés:	Vizsgálat-Fejlesztés
Tervező:	Tervező:	
Béke Ágnes	Szabó Zoltán	
Herczai Gábor	Takács Judit	
Herczai Eszter	Tóth Gábor	
Szakági vezető tervező:	Szakági vezető tervező:	Ügyvezető:
Béke Ágnes	Herczai Zsolt	Herczai Zoltán
MK:01-2456, T-1, F-1, Th-1	MK:01-2418, T-1, F-1, Th-1	Dátum:
		2012. április
	Méretarány:	M=1:8000